SEP 2 9 1997

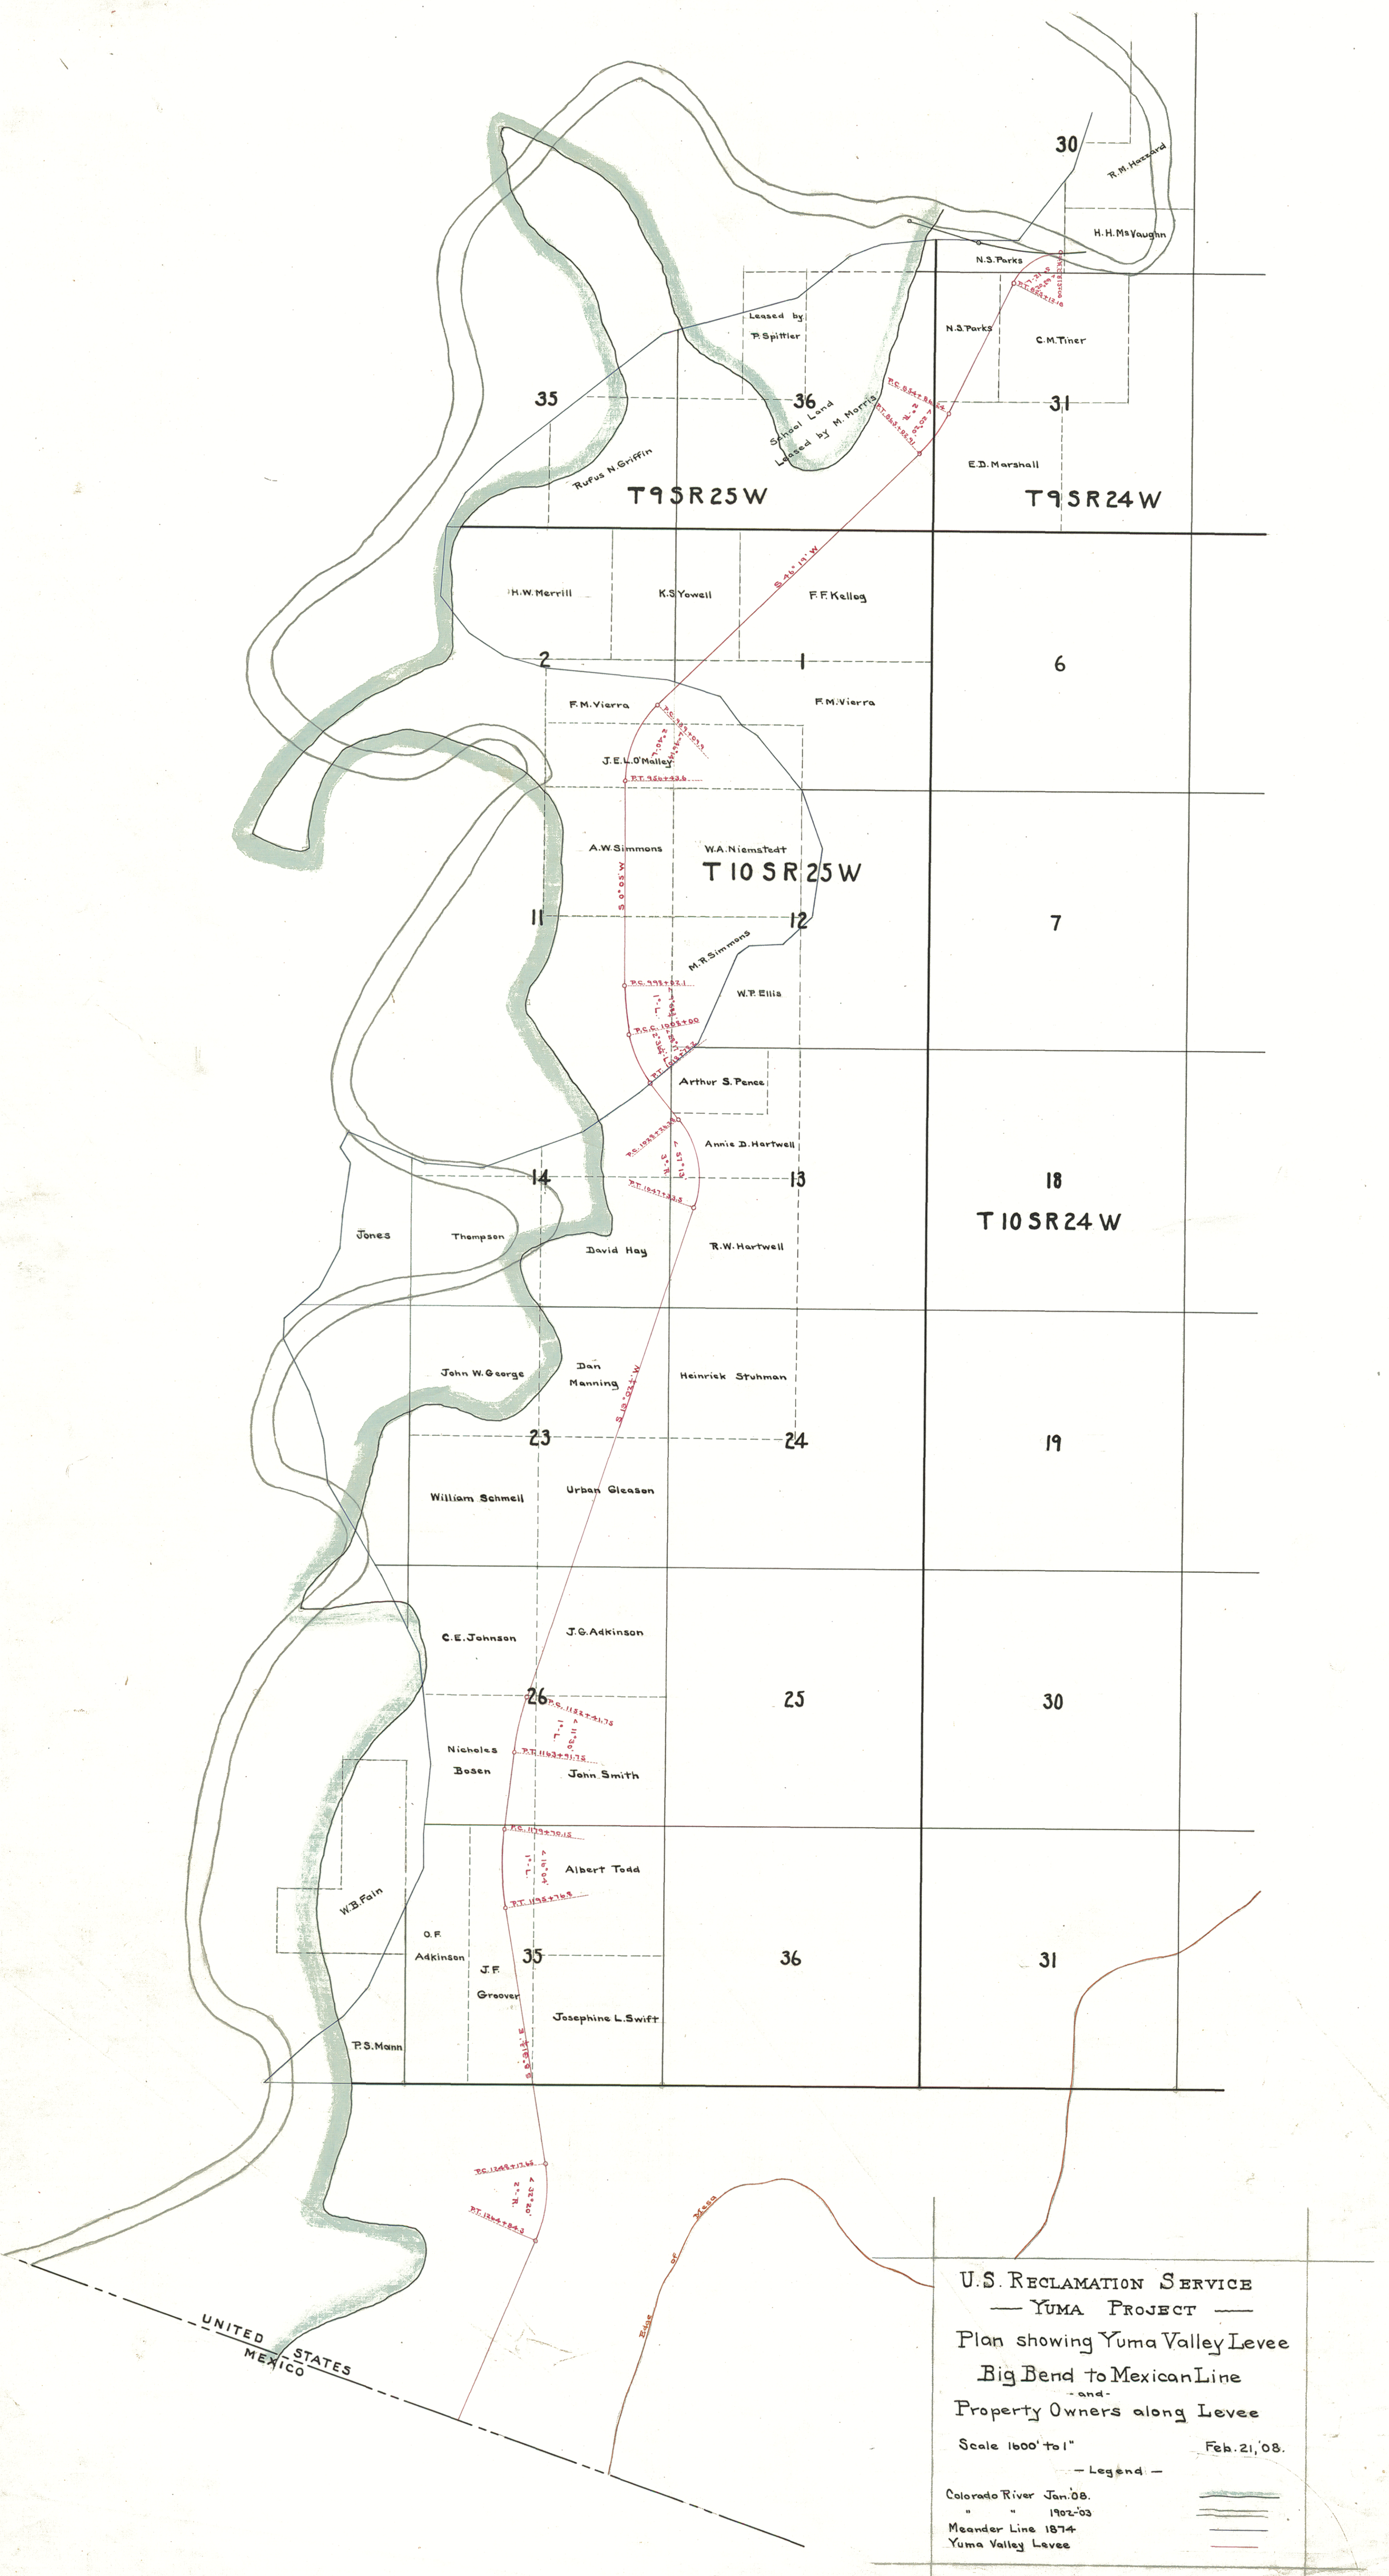
30
R.M. Hazzard
H.H. McVaughn
N.S. Parks
N.S. Parks
C.M. Tiner
Leased by P. Spittler
35
36
31
School Land Leased by M. Morris
Rufus N. Griffin
E.D. Marshall
T 9 S R 25 W
T 9 S R 24 W
H.W. Merrill
K.S. Yowell
F.F. Kellog
2
1
6
F.M. Vierra
F.M. Vierra
J.E.L. O'Malley
A.W. Simmons
W.A. Niemstedt
T 10 S R 25 W
11
12
7
M.R. Simmons
W.P. Ellis
Arthur S. Pence
Annie D. Hartwell
14
13
18
T 10 S R 24 W
Jones
Thompson
David Hay
R.W. Hartwell
John W. George
Dan Manning
Heinrick Stuhman
23
24
19
William Schmell
Urban Gleason
C.E. Johnson
J.G. Adkinson
26
25
30
Nicholes Bosen
John Smith
Albert Todd
W.B. Fain
O.F. Adkinson
J.F. Greover
35
36
31
Josephine L. Swift
P.S. Mann
UNITED STATES
MEXICO
U.S. Reclamation Service
— Yuma Project —
Plan showing Yuma Valley Levee
Big Bend to Mexican Line
- and -
Property Owners along Levee
Scale 1600' to 1"
Feb. 21, '08.
— Legend —
Colorado River Jan. '08.
" " 1902-'03
Meander Line 1874
Yuma Valley Levee